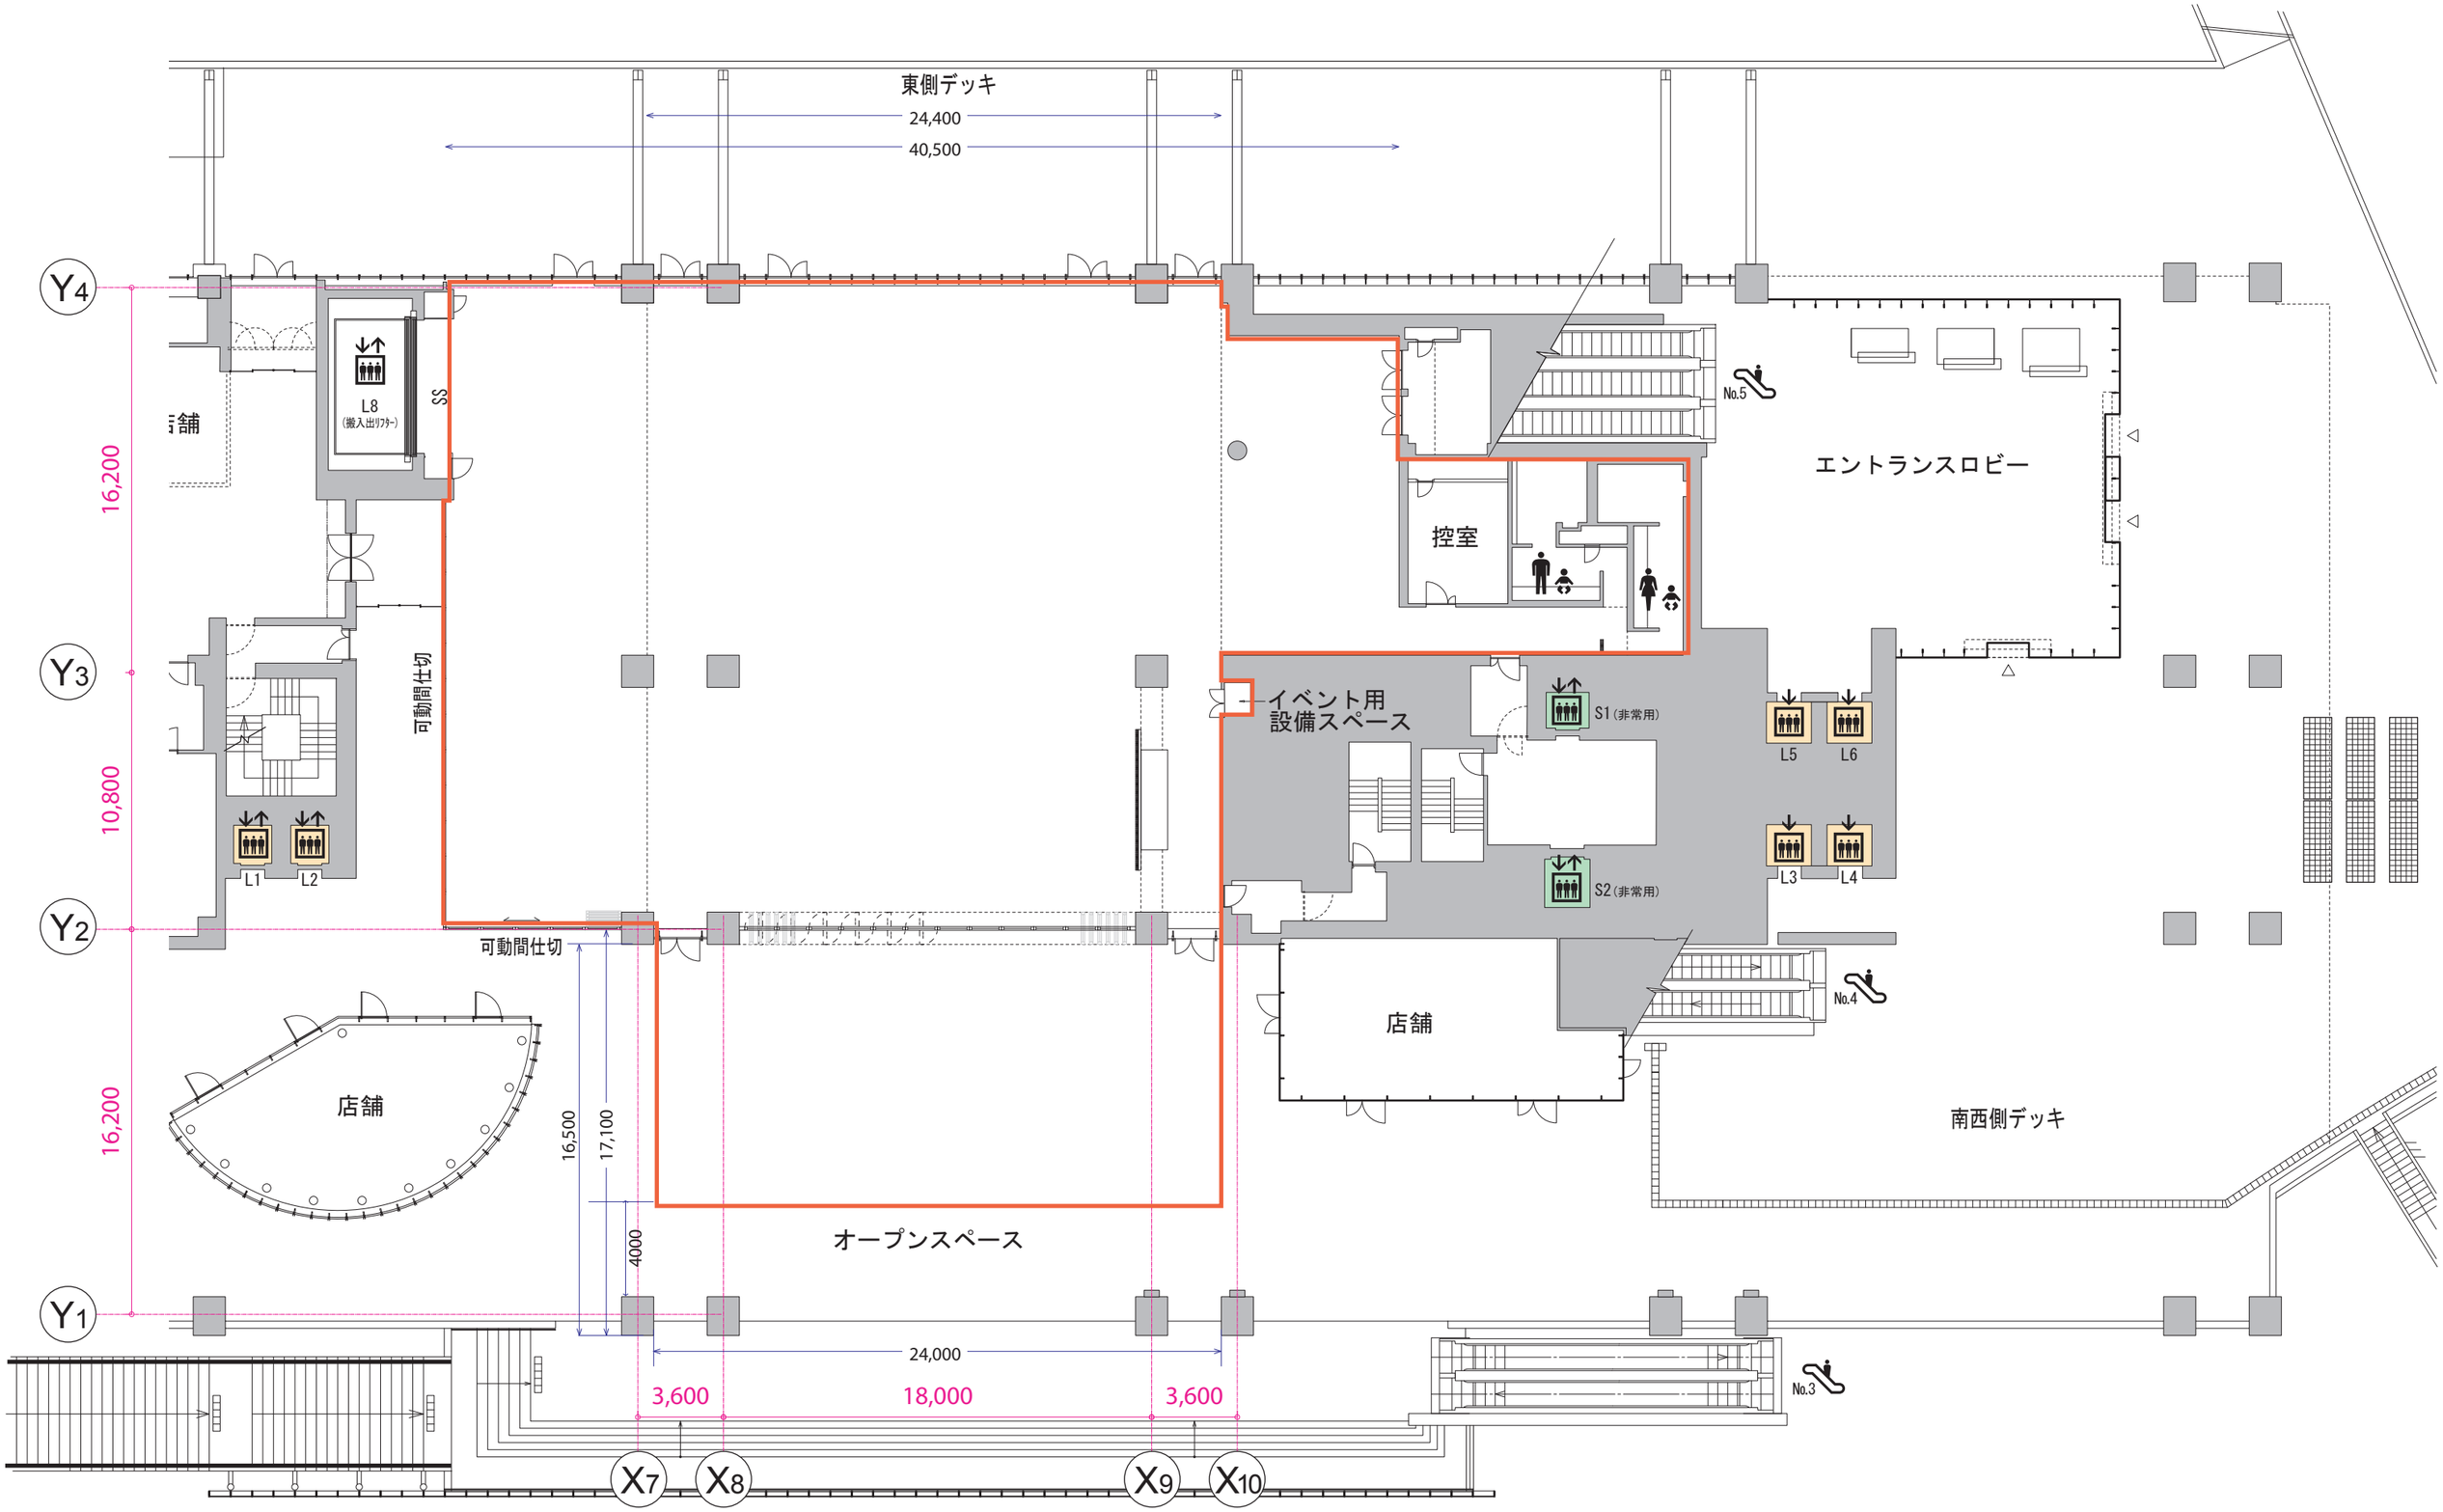

AKIHABARA CROSSFIELD **EVENT SPACE** **AKIBA_SQUARE**		２Ｆ平面図	Date : 2016.07.15 Scale : A3 1/250	図面No. : AS-1