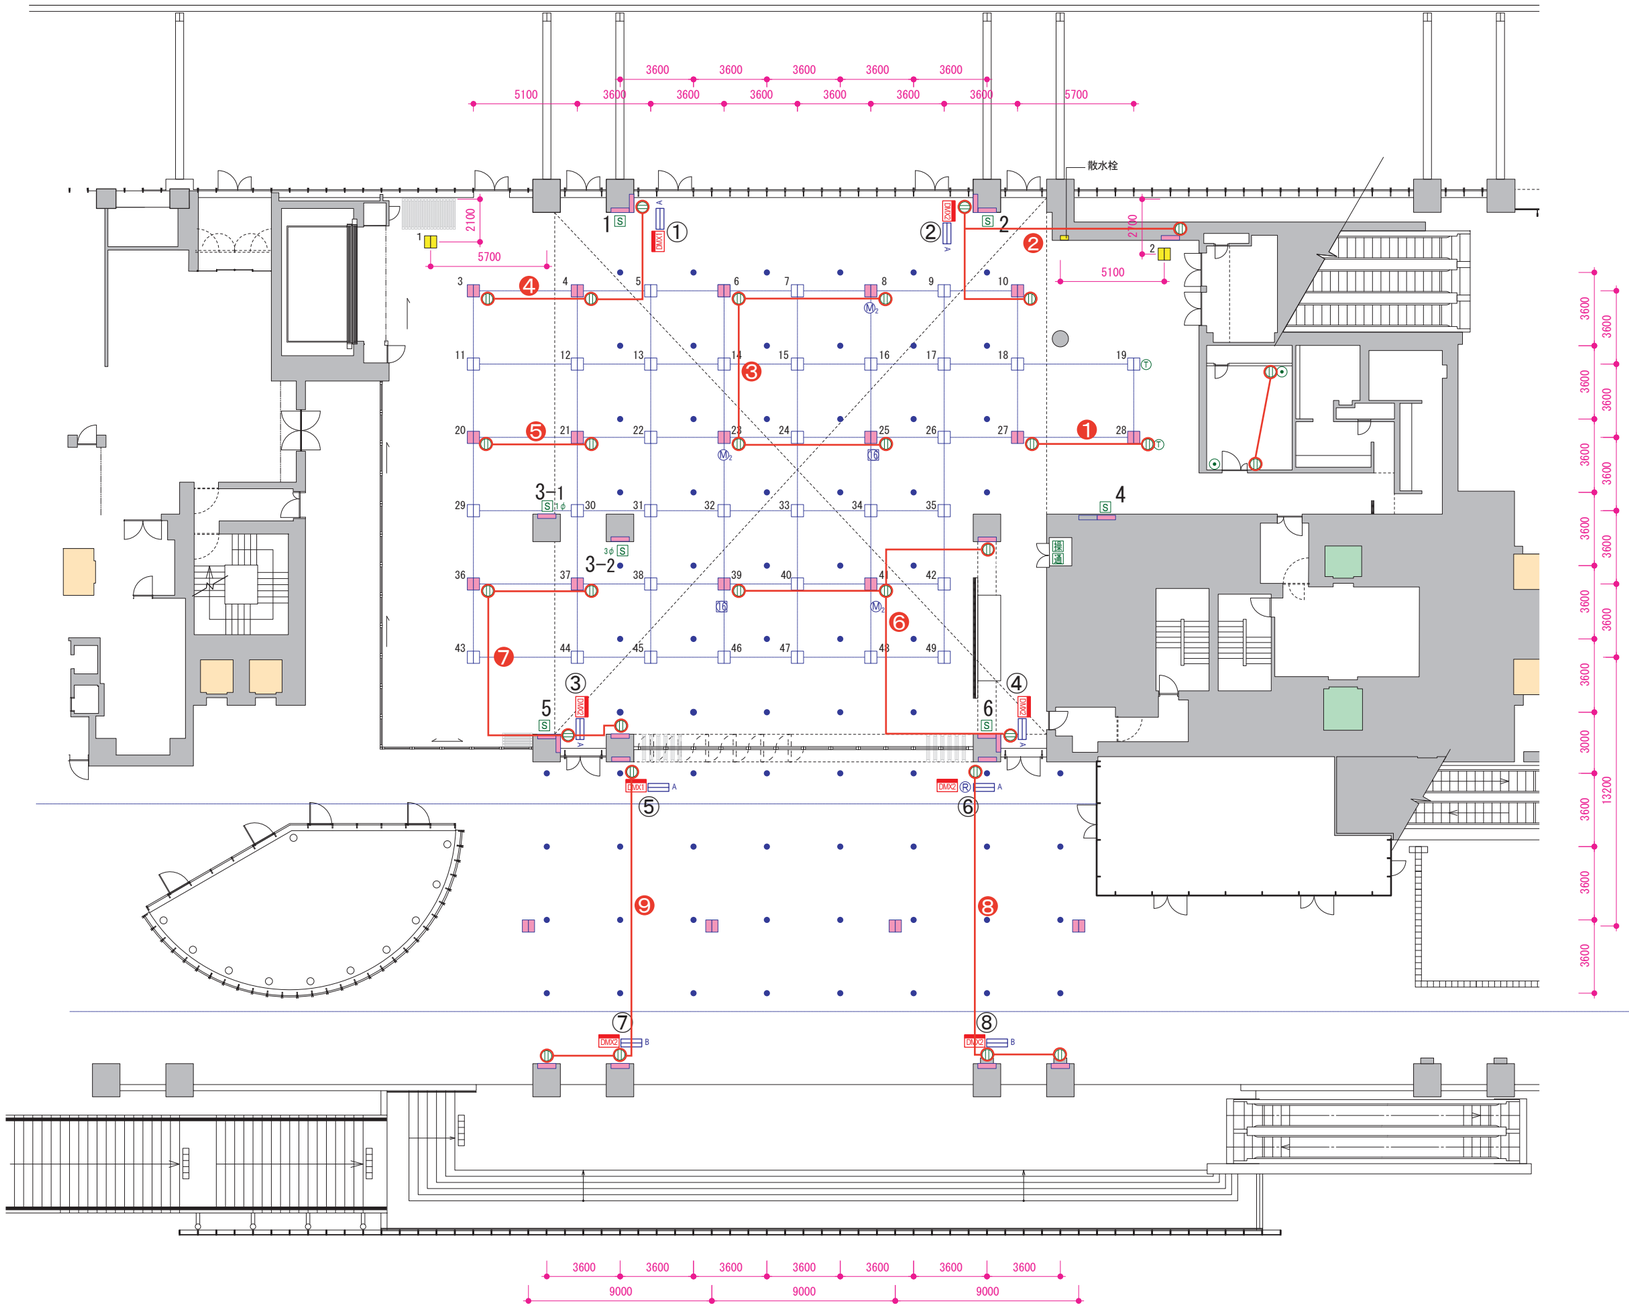


＜設備取出口・金物＞

| 凡例 | 名称 |
|---|---|
| | 取出口実装 |
| | 配管・蓋のみ設置 |
| | 給水・厨房排水 |
| ● | 仮設用足場受インサート（吹抜部のみ設置） |

＜音響設備＞

| 凡例 | 名称 | 数量 |
|---|---|---|
| A | 壁マルチコンセントA | ６面 |
| B | 壁マルチコンセントB | ２面 |
| 16 | フロアマルチコンセント | ３面 |
| $M_2$ | フロアマイクコンセント | ３面 |
| R | 簡易操作パネル | １面 |

＜演出照明設備＞

| 凡例 | 名称 | 数量 |
|---|---|---|
| DMX1 | DMXコネクタパネル（入力用） | ２面 |
| DMX2 | DMXコネクタパネル（出力用） | ７面 |

| | |
|---|---|
| S | 電源主開閉器盤（1φ+3φ） |
| 各40kVA | 1φの表記があるものは1φのみ<br>3φの表記があるものは3φのみを示す |

＜電気工事コンセント類＞

| 凡例 | 名称 | 数量 |
|---|---|---|
| T | 電源(20A)／TV／電話／情報 | 1式 |
| 1 | 電源(20A)系統 | 9系統 |

・床 耐荷重　500kg/㎡

・リフター　積載量4000kg
サイズ：W5.6m×D2.8m×H2.5m

| | | | | |
|---|---|---|---|---|
| AKIHABARA CROSSFIELD<br>EVENT SPACE<br>**AKIBA_SQUARE** | | 仮設用金物、設備取出配置図 | | |